



# Номинация: УНИКАЛЬНАЯ МАЛАЯ АРХИТЕКТУРНАЯ ФОРМА

МАФ ДОМА КОНЮХА И ХУДОЖНИКА М 1:50


СИТУАЦИОННЫЙ ПЛАН М 1:2000

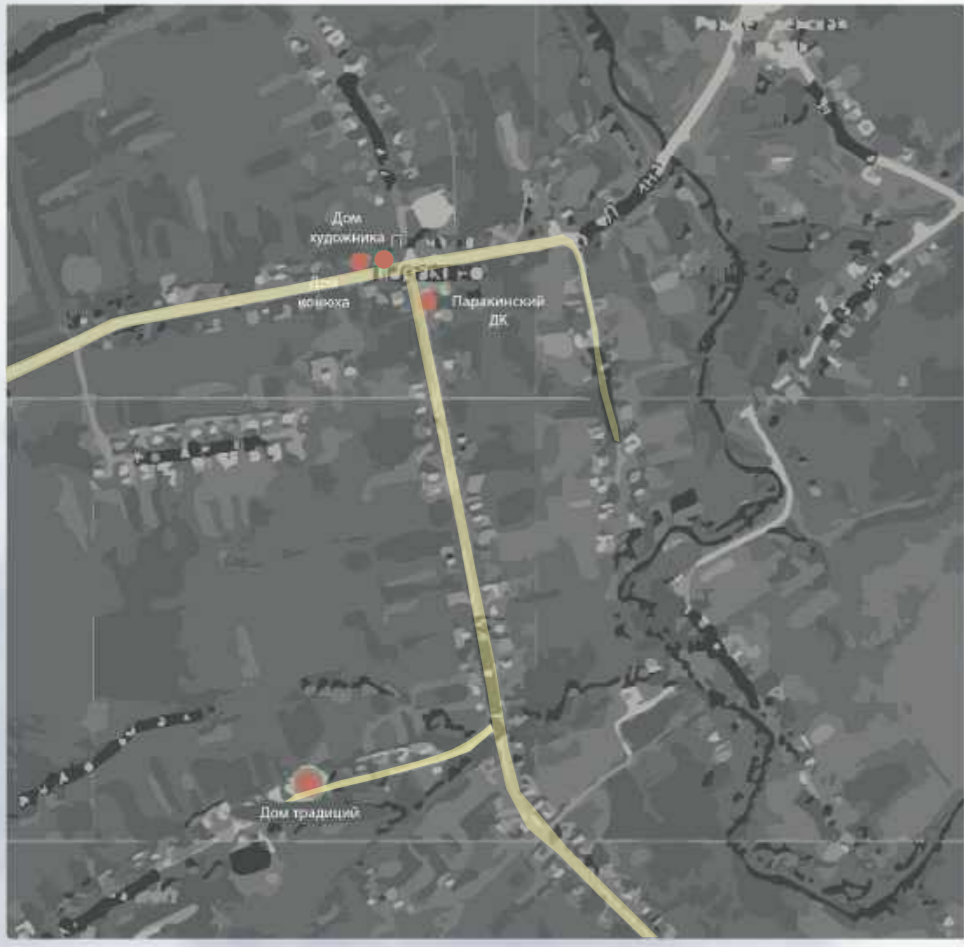


ВСЕ МАЛЫЕ АРХИТЕКТУРНЫЕ ФОРМЫ ВЫПОЛНЕНЫ В ОДНОЙ СТИЛИСТИКЕ. ЕДИНУЮ КОНЦЕПЦИЮ ПОДЧЕРКИВАЕТ НАЛИЧИЕ ДВУХ СВЯЗУЮЩИХ МАТЕРИАЛОВ: ЧУГУН И ДЕРЕВО. ПРИСУТСТВИЕ ЭФЕКТА ОБОЖЖЕННОГО ДЕРЕВА ПРИДАЕТ ЕСТЕСТВЕННЫЙ И ОРГАНИЧНЫЙ ВИД МАЛЫМ АРХИТЕКТУРНЫМ ФОРМАМ

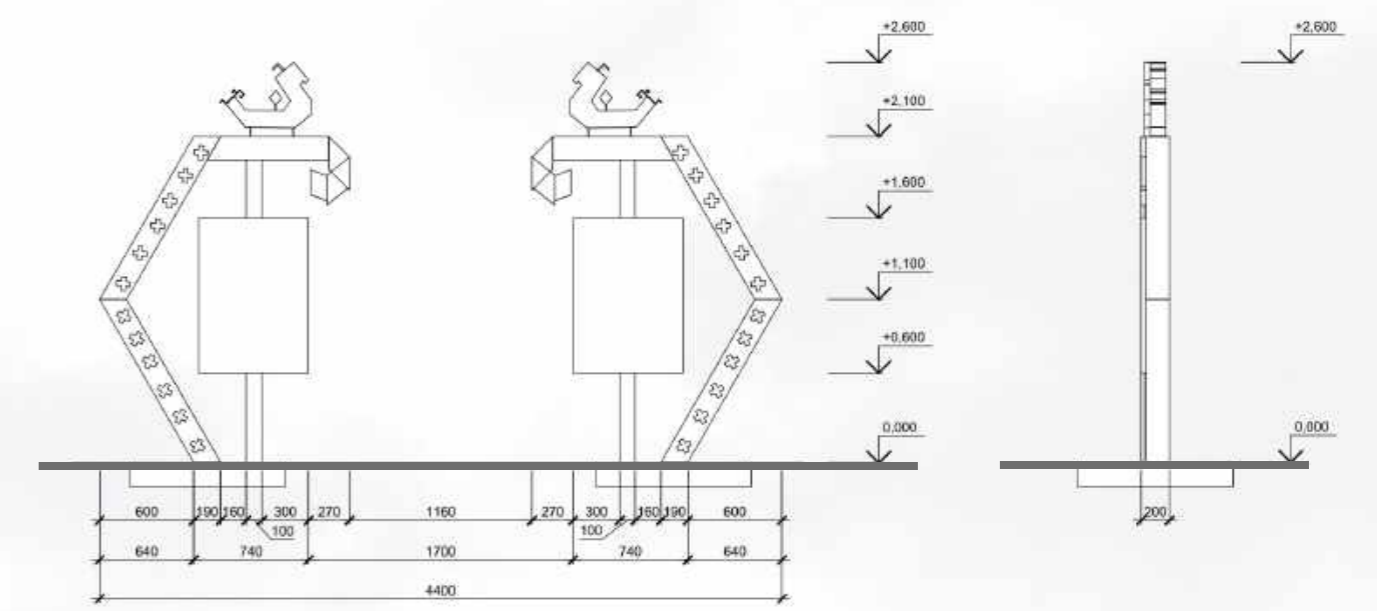

МАФ ДОМ ТРАДИЦИЙ М 1:50

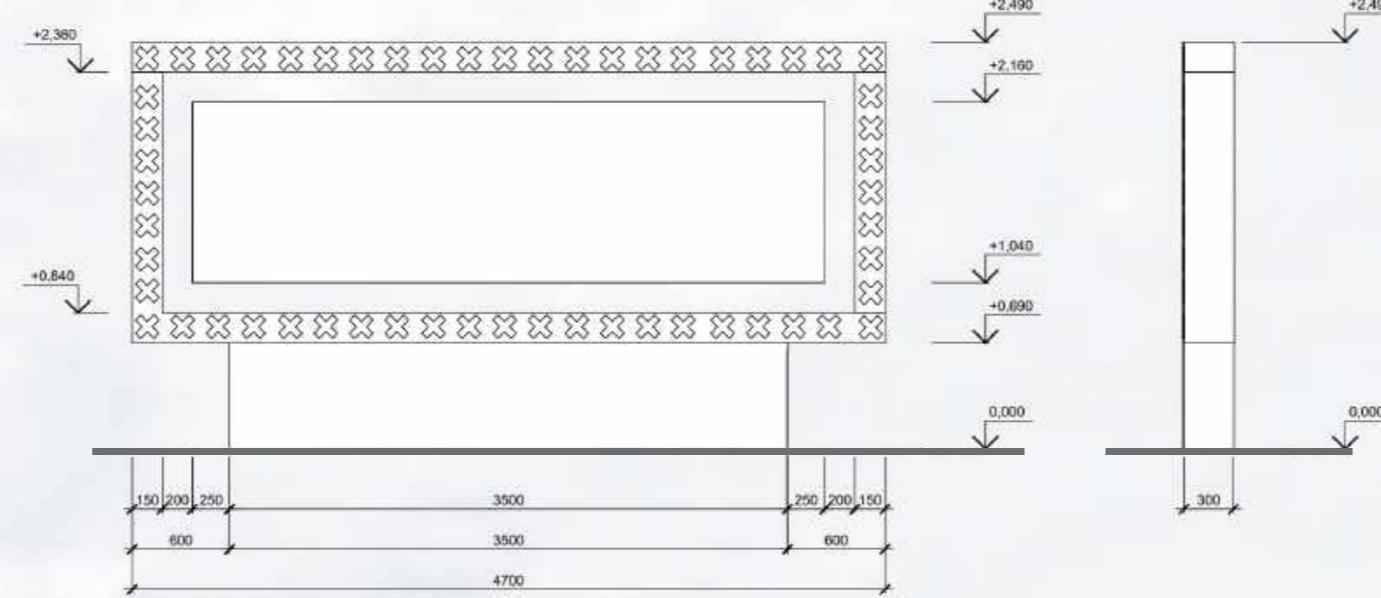

МАФ ПАРАКИНСКИЙ ДК М 1:50

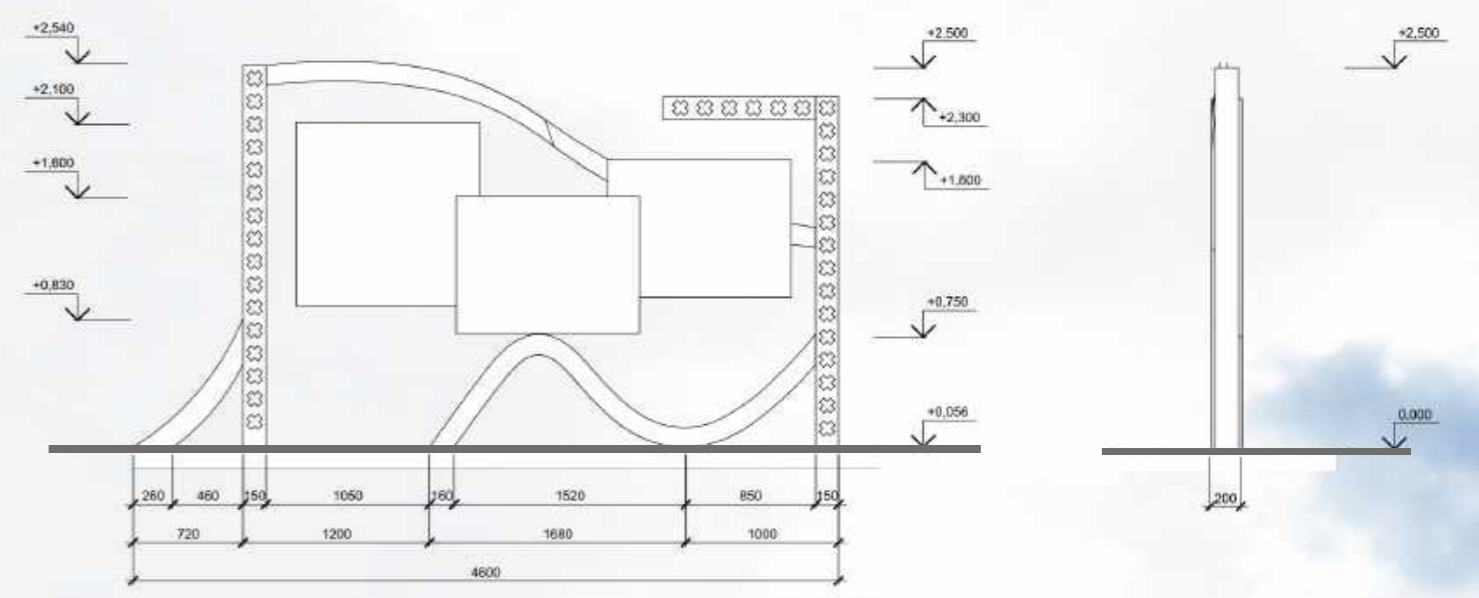

## МАТЕРИАЛЫ



## ВИЗУАЛИЗАЦИЯ

