


# МАЛЫЕ АРХИТЕКТУРНЫЕ ФОРМЫ

АВТОР РАБОТЫ:  
НОБИКОВА А.А.  
РУКОВОДИТЕЛЬ РАБОТЫ:  
ЧЕРУШИНА А.Б.

НОМИНАЦИЯ:  
ОБЪЕКТ НАВИГАЦИИ




СХЕМА РАЗМЕЩЕНИЯ МАФ  
В НАБЕЛЕННОМ ПУНКТЕ

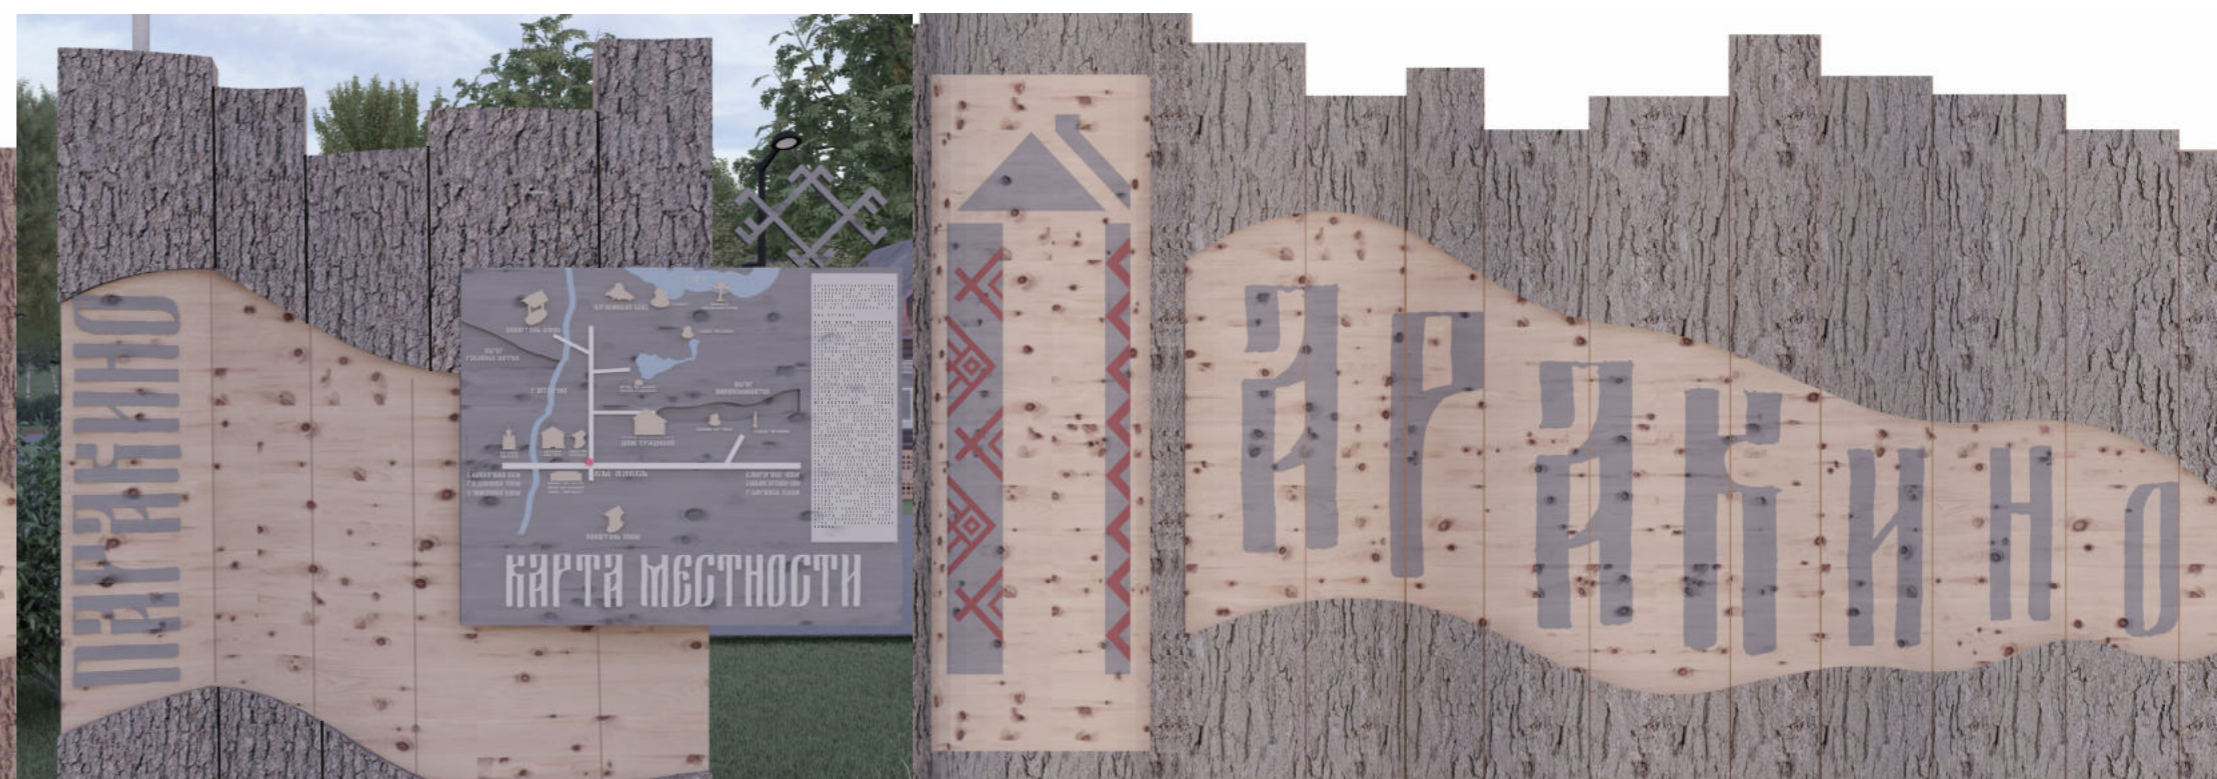

ШРИФТ:  
TSAKOVICH OLD


НАВИГАЦИОННЫЙ ОБЪЕКТ НА ВЪЕЗДЕ В СЕЛО СО СТОРОНЫ ЗАВАНОВСКОЙ ОБЛАСТИ, РЕСПУБЛИКИ ЧУВАШИЯ

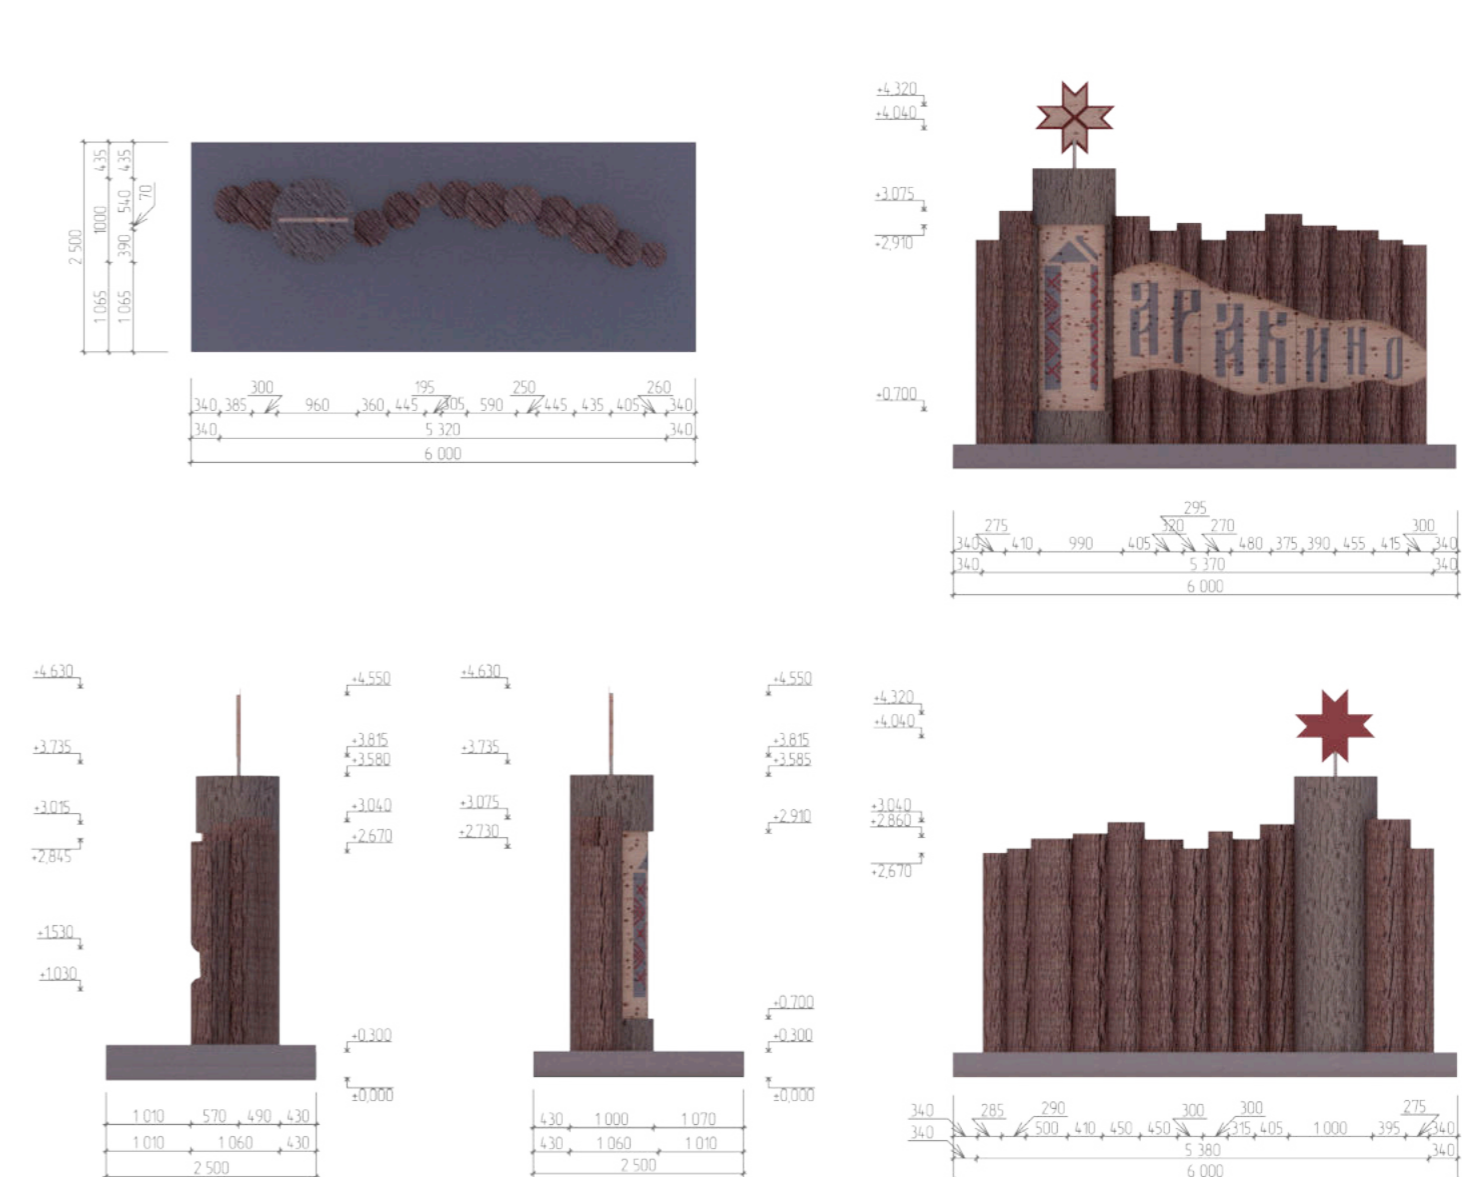

МАТЕРИАЛЫ:

- ДЕРЕВО ОБРАБОТАННОЕ СВЕТЛЫМ ЯСНОМ
- ДЕРЕВО ОБРАБОТАННОЕ СЕРЫМ ЯСНОМ
- ДЕРЕВО НЕОБРАБОТАННОЕ С НАТУРАЛЬНОЙ КОРОЙ КОРЧУК
- ДЕРЕВО НЕОБРАБОТАННОЕ С НАТУРАЛЬНОЙ КОРОЙ СЕРЫМ
- ДЕРЕВО ПОКРЫТОЕ КРАСНОЙ КВАДРАТНОЙ КРАСКОЙ ЧЕШУЙ
- БЕТОН СВЕТАЛЫЙ


НАВИГАЦИОННЫЙ ОБЪЕКТ НА ВЪЕЗДЕ В СЕЛО СО СТОРОНЫ ГОРОДА САРАНСКА, ПЕНЗЕНСКОЙ ОБЛАСТИ

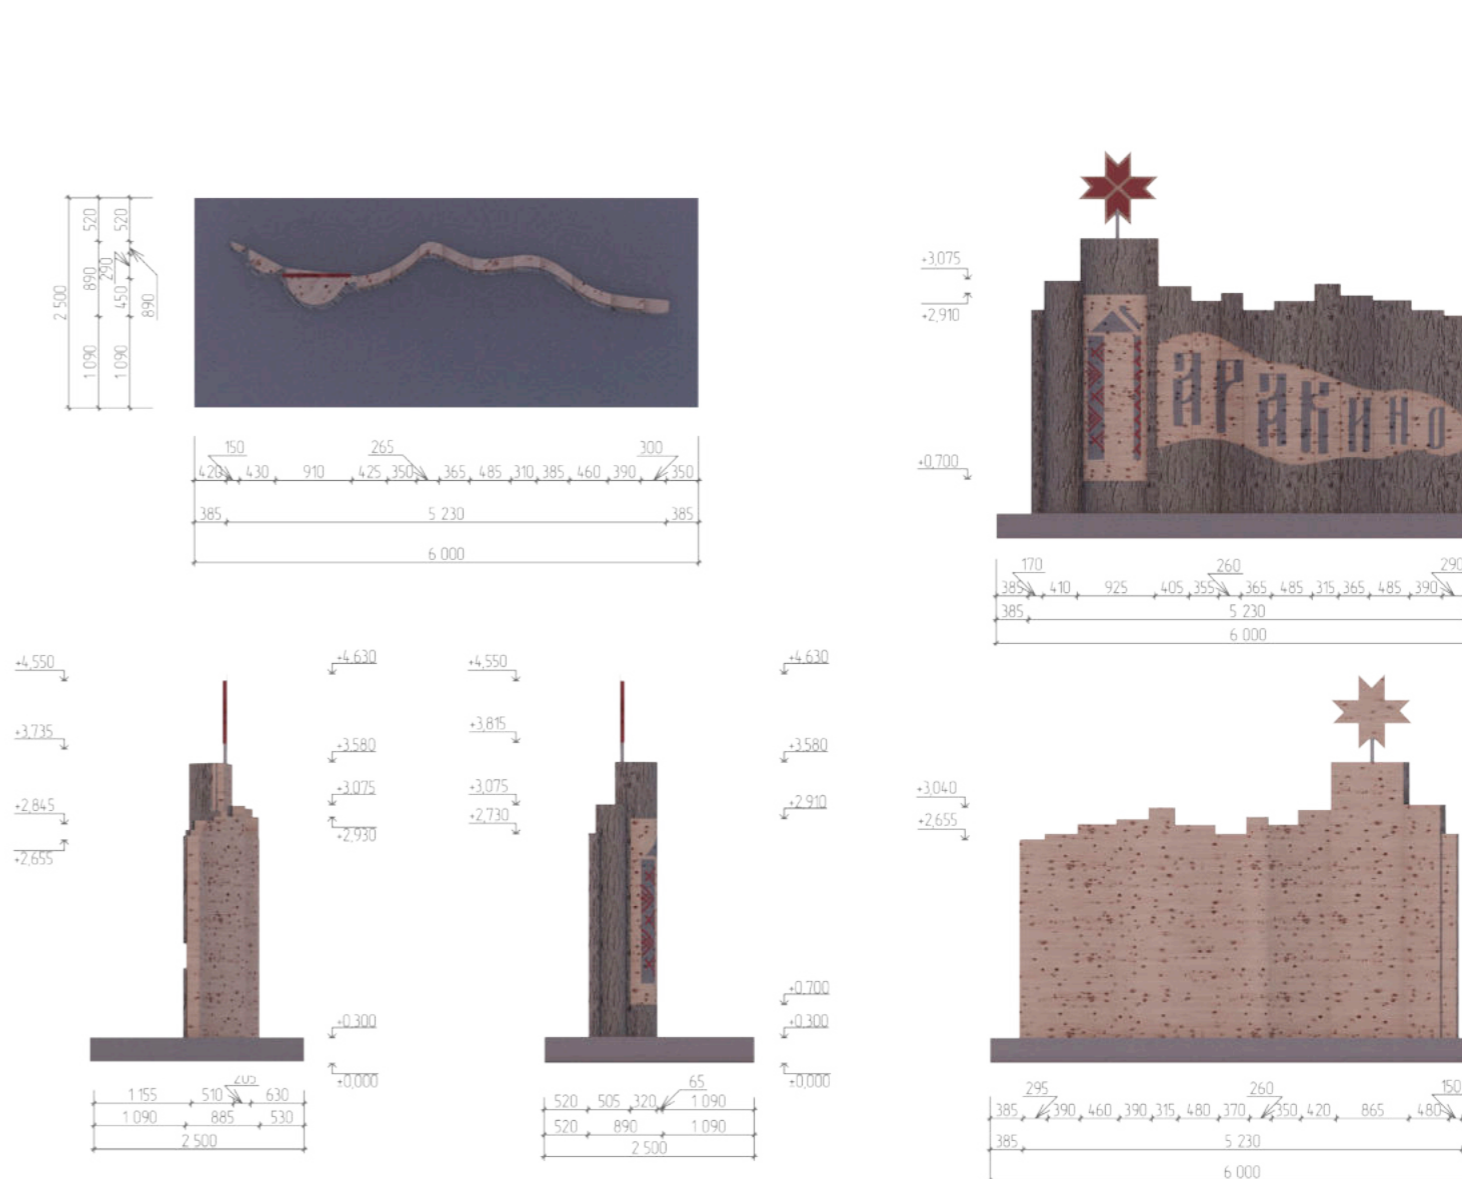

МАТЕРИАЛЫ:

- ДЕРЕВО ОБРАБОТАННОЕ СВЕТЛЫМ ЯСНОМ
- ДЕРЕВО ОБРАБОТАННОЕ СЕРЫМ ЯСНОМ
- ДЕРЕВО НЕОБРАБОТАННОЕ С НАТУРАЛЬНОЙ КОРОЙ СЕРЫМ
- ДЕРЕВО ПОКРЫТОЕ КРАСНОЙ КВАДРАТНОЙ КРАСКОЙ ЧЕШУЙ
- БЕТОН СВЕТАЛЫЙ

НАВИГАЦИОННЫЙ ОБЪЕКТ В ЦЕНТРЕ СЕЛА С ИНФОРМАЦИЕЙ О ВСЕХ ОБЪЕКТАХ ТЕРРИТОРИИ

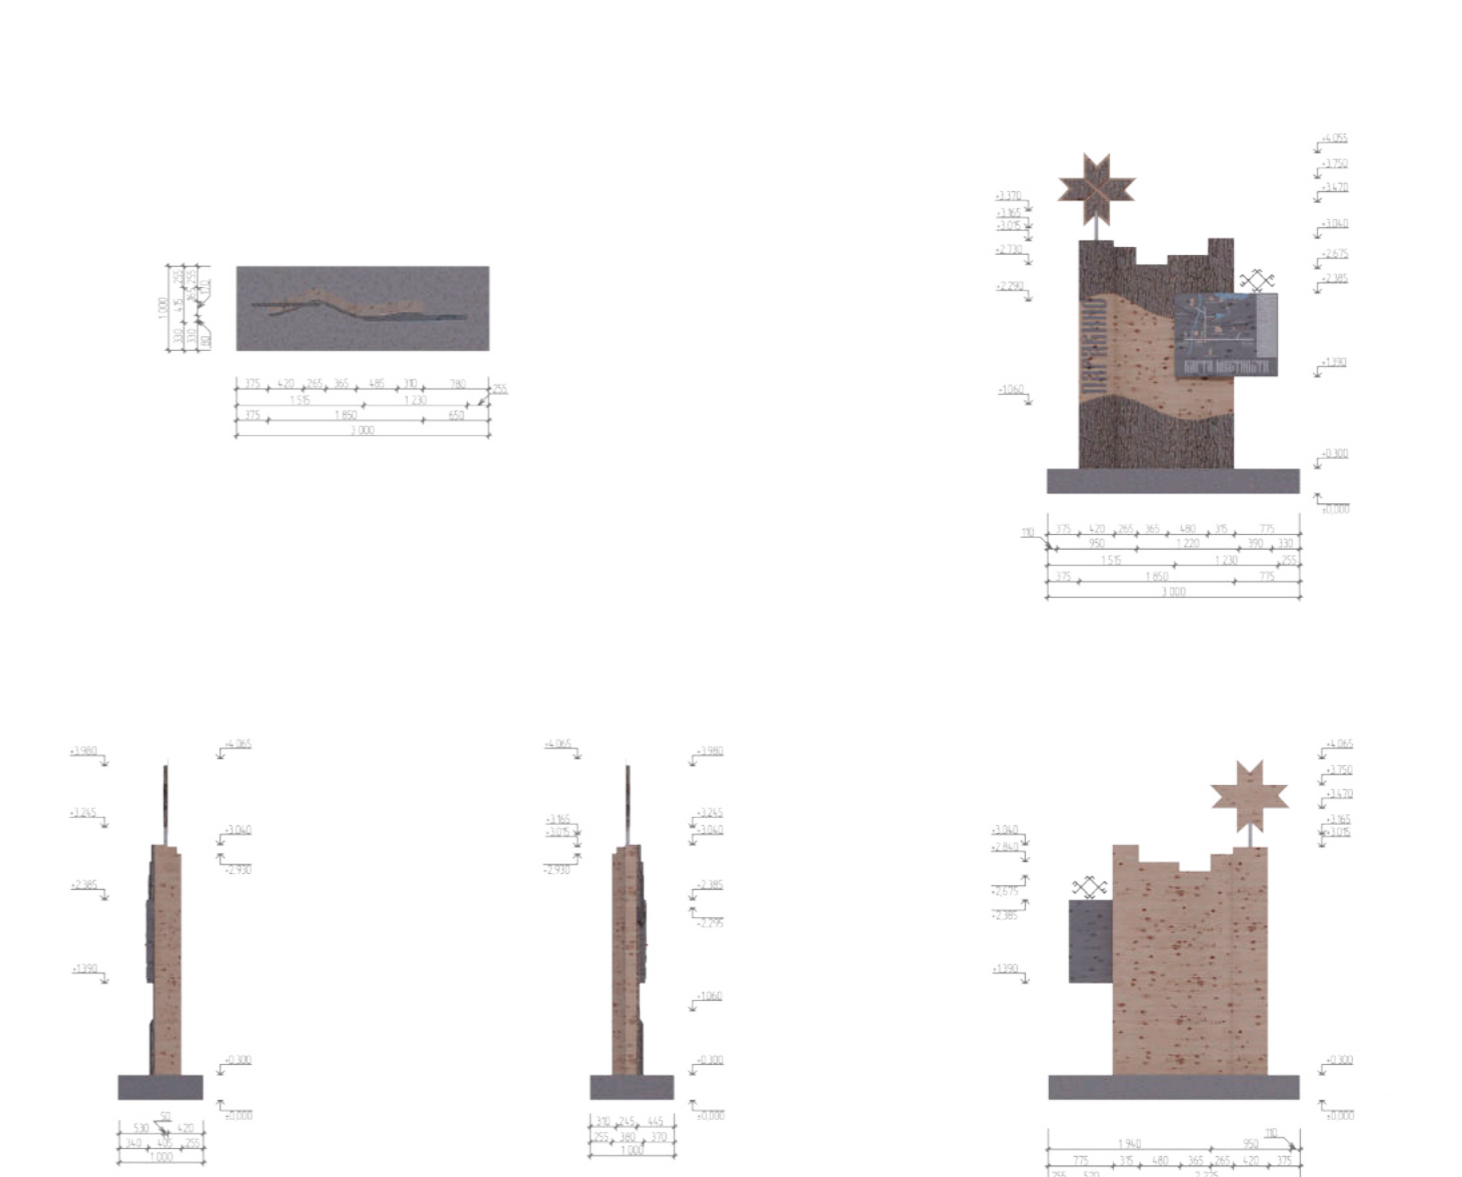

МАТЕРИАЛЫ:

- ДЕРЕВО ОБРАБОТАННОЕ СВЕТЛЫМ ЯСНОМ
- ДЕРЕВО ОБРАБОТАННОЕ СЕРЫМ ЯСНОМ
- МЕТАЛЛ СЕРЫГО ЦВЕТА
- ДЕРЕВО НЕОБРАБОТАННОЕ С НАТУРАЛЬНОЙ КОРОЙ СЕРЫМ
- ДЕРЕВО ПОКРЫТОЕ КРАСНОЙ КВАДРАТНОЙ КРАСКОЙ ЧЕШУЙ
- БЕТОН СВЕТАЛЫЙ