

Малые архитектурные формы

Автор: Полуляхова А.С.

Схема расположения МАФ




1 - маф Дом Традиций 2,3 - маф дом конюха и художника 3 - маф администрация




МАФ Дом конюха и дом художника. Вид спереди М 1:40




МАФ Администрация М 1:40

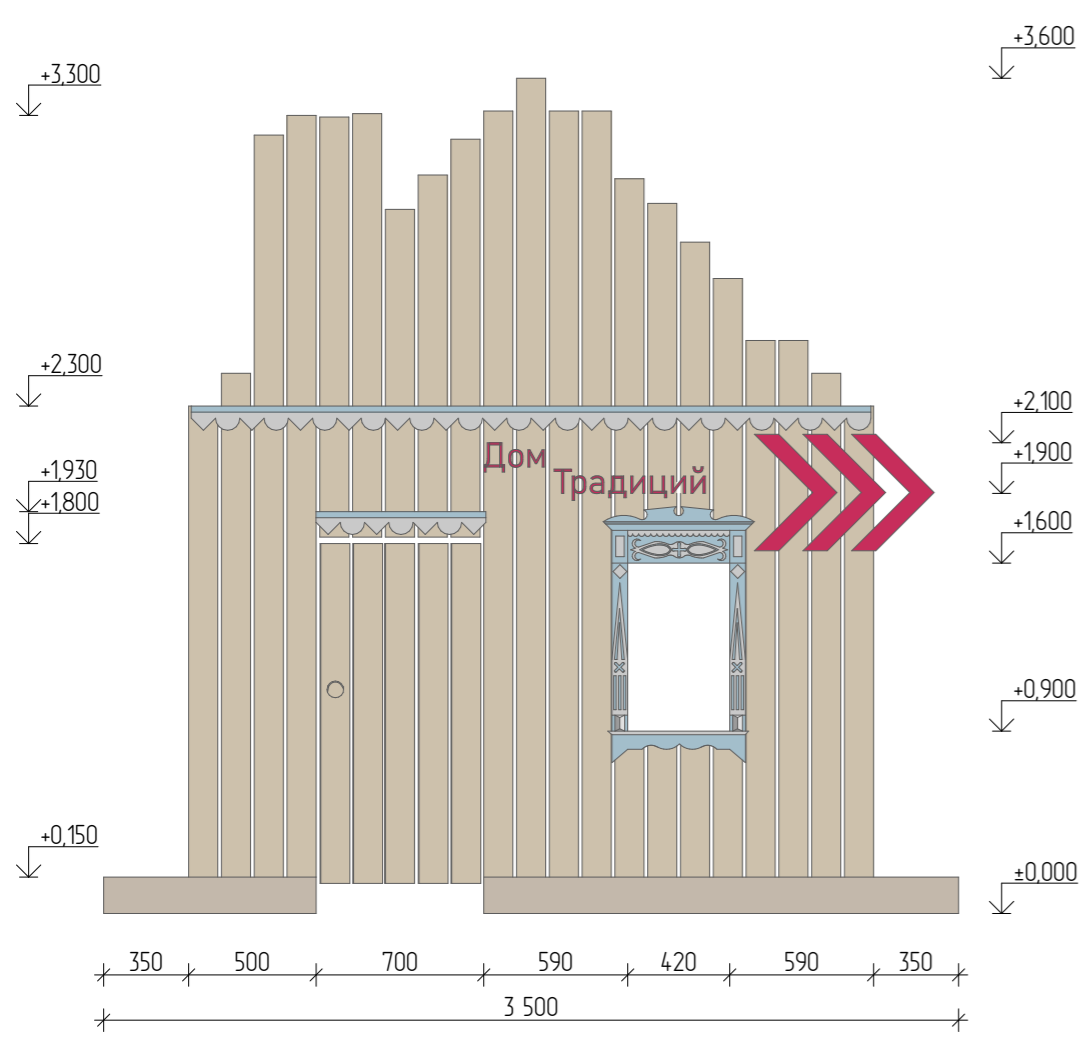

Формообразование

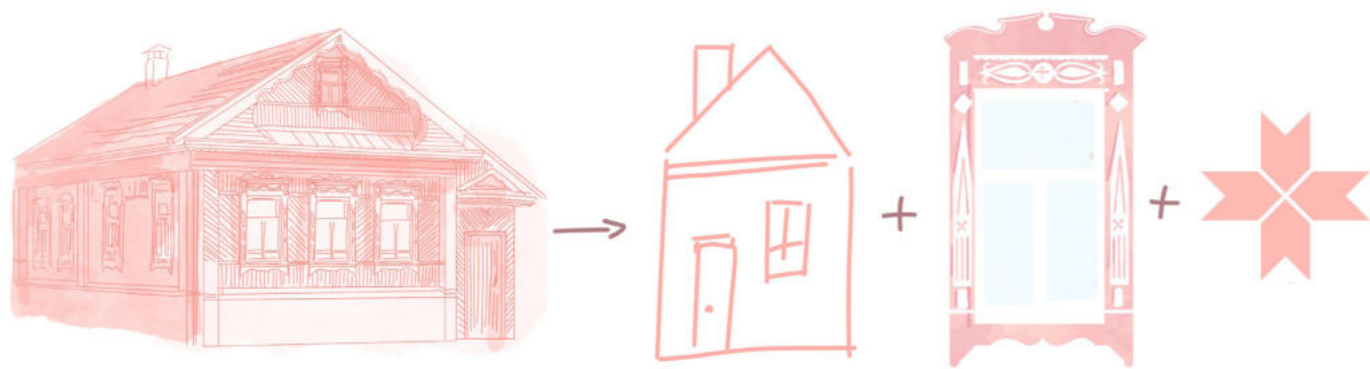


Аксонометрия

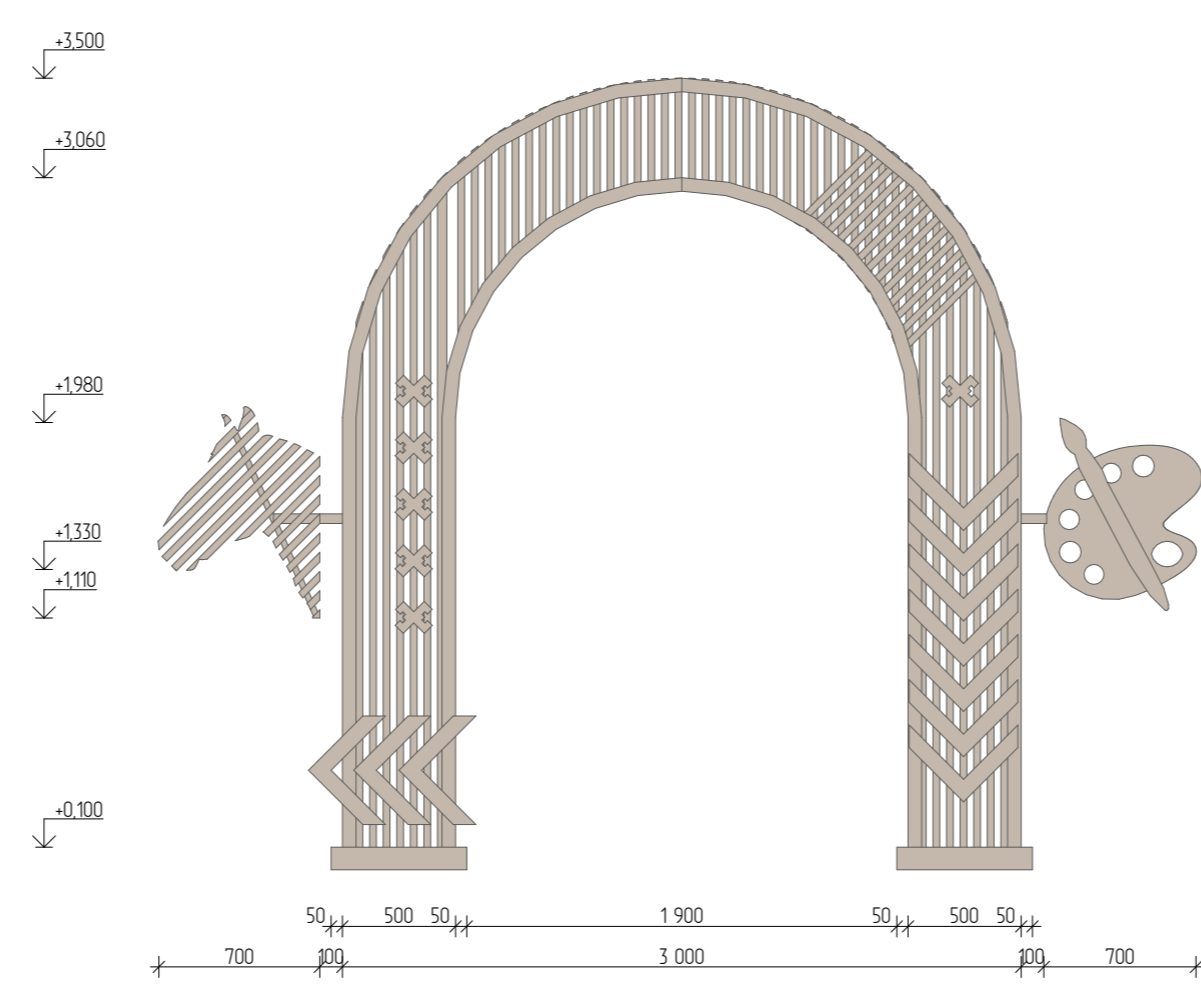


Формообразование



Аксонометрия

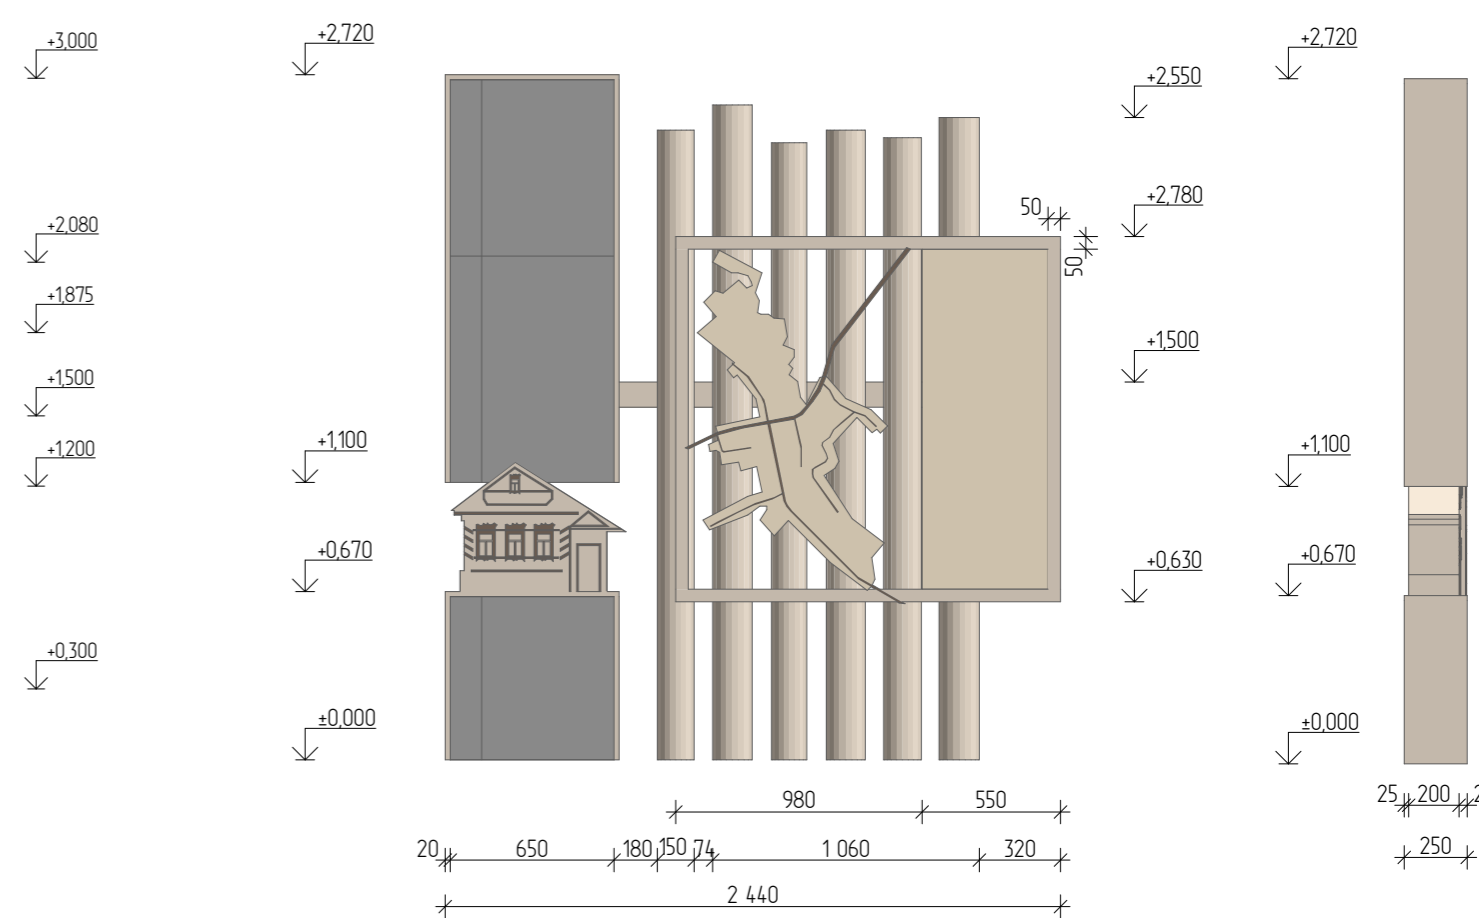

Формообразование

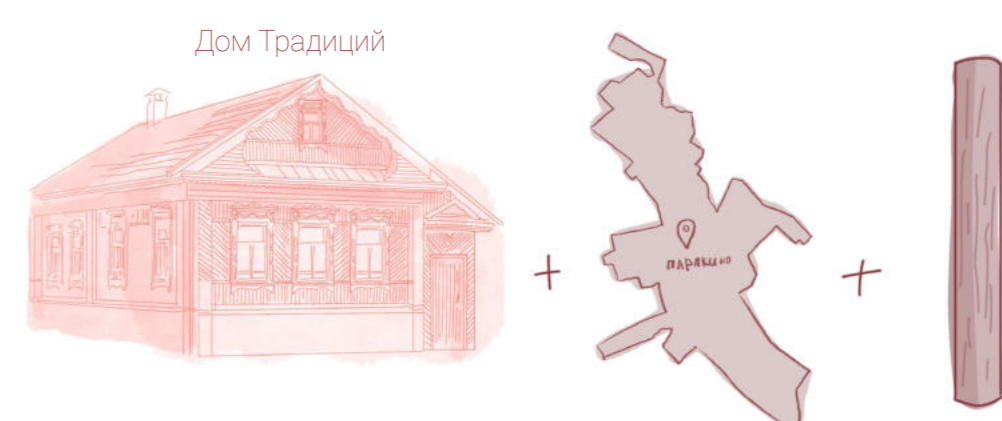

Аксонометрия

